

V Moravské Třebové dne 31.3.2023

bezporuchovost. Významný důvod k výměně nevyhovujících přípojek při výměně vodovodu je snížení nákladů spojených s jejich dodatečnou opravou. Investor stavby hradí pořízení a osazení nové odbočné armatury a uličního uzávěru a uhradí i výměnu přípojky pod veřejným pozemkem, pokud bude potrubí zhotoveno z nevyhovujícího materiálu. Výměna přípojky pod soukromým pozemkem, která je zhotovena z dožitého materiálu, zůstává věcí majitelů nemovitostí. V průběhu stavby si lze případnou výměnu přípojky pod soukromým pozemkem objednat přímo u zhotovitele stavebních prací nebo samostatně u stavebních firem, které mají k provádění těchto prací oprávnění.

Vlastnické vztahy k přípojkám - podle ustanovení zákona č.274/2001 Sb. o vodovodech a kanalizacích (§3, odstavec 6) je vlastníkem vodovodní přípojky majitel nemovitosti nebo pozemku připojené na vodovod. Vodovodní přípojka je úsek potrubí od odbočení z vodovodního řadu k vodoměru, není-li vodoměr, pak k vnitřnímu uzávěru připojeného pozemku nebo stavby. Z toho vyplývá i povinnost péče o toto zařízení.

Dočasné opatření a okolnosti

VHOS, a.s. a Městys Radiměř si Vás dovolují požádat o spolupráci při přepojování přípojek na nově vybudovaný vodovod. Proto za tímto účelem umožněte vstup do nemovitostí pracovníkům zhotovitele. Během provádění výměny potrubí bude docházet ke krátkodobým přerušením dodávky pitné vody (v některých případech i k zákalu vody). Také předpokládáme dočasný pokles provozního tlaku ve vodovodním potrubí zajišťující náhradní zásobování stavbou dotčených obyvatel. Těmto jevům nejsme při výměně potrubí za provozu schopni zcela zabránit a věříme, že nastalou mimořádnou situaci pochopíte. Odběratelé, kterých se dotkne krátkodobé přerušení dodávky vody v průběhu výměny, budou o postupu prací a odstávce v předstihu informováni. Soupis stavbou dotčených vodovodních přípojek je součástí přílohy tohoto dopisu.

Dopravní opatření

Stavbou dotčená místní komunikace je velmi úzká a v době pracovní činnosti bude docházet k významným omezením v průjezdnosti komunikace, resp. k úplné uzavírce. Lokalita stavby bude zajištěna dopravními značkami. Laskavě Vás žádáme, abyste v místech právě prováděných prací neparkovali, nebránili pohybu stavebních mechanismů a respektovali nainstalované dopravní značení. Na konci dne, po skončení pracovní směny, bude staveniště uklizeno, výkopy označeny a chráněny proti pádu osob.

Organizační údaje o stavběInvestor stavby:

Městys Radiměř

Radiměř 170

569 07 Radiměř

odpovědný zástupce:

Roman Satrapa, tel.: 736 629 417

Zhotovitel stavby:

VHOS, a.s.

Nádražní 6

571 01 Moravská Třebová

odpovědný zástupce:

Lukáš Vykydal, tel. 602 356 491

Závěrem

Městys Radiměř a VHOS, a.s. Moravská Třebová si Vás touto cestou dovoluují požádat o pochopení a spolupráci při výměně vodovodního řadu. Jsme si vědomi, že Vás při provádění prací budeme omezovat, jednak v pohybu na dotčených komunikacích, tak i v krátkodobém omezení v dodávce pitné vody. Věříme, že výměnou vodovodu dosáhneme vyšší spolehlivosti v dodávce pitné vody.

V případě jakýchkoliv nejasností a výhrad se na nás laskavě obraťte.

Děkujeme za pochopení.



VHOS a.s.
VHOS, a.s., Nádražní 1430/6,
571 01 Moravská Třebová
T +420 461 357 111
IČO: 48172901 DIČ: CZ48172901

Lukáš Vykydal
vedoucí VH střediska Mor.Třebová

Příloha č.1 Seznam stavbou dotčených odběrných míst

Příloha č.2 Situace stavby

Oprava vodovodu Radiměř - Seznam stavbou dotčených odběrných míst

	Odběrné místo	Korespondenční adresa	Poznámka
1.	Josef Sokol, Radiměř 81	Radiměř 81, 569 07 Radiměř	
2.	Petr Dudek, Radiměř 368	Felberova 9, 568 02 Svitavy	
3.	Miroslav Škranc, Radiměř 83	Radiměř 83, 569 07 Radiměř	
4.	Jaroslav Škranc, Radiměř 371	Radiměř 371, 569 07 Radiměř	Jedna přípojka na dvě odběrná místa
	Martin Škranc, Radiměř 371	Radiměř 371, 569 07 Radiměř	
5.	Marie Pospíšilová, Radiměř 91	Radiměř 91, 569 07 Radiměř	
6.	Rostislav Jagoš, Radiměř 93	Radiměř 93, 569 07 Radiměř	
7.	Ivan Pospíšil, Radiměř 434	Radiměř 434, 569 07 Radiměř	
8.	Vlastimila Šustrová, Radiměř 95	Radiměř 95, 569 07 Radiměř	
9.	Josef Kyncl, Radiměř 99	Radiměř 99, 569 07 Radiměř	Společná vodovodní přípojka
	Zdeněk Kyncl, Radiměř 452	Radiměř 452, 569 07 Radiměř	
10.	Ing. Oldřich Mauer, Radiměř 97	Svážná 5, 634 00 Brno	
11.	František Schauer, Radiměř 107	Radiměř 107, 569 07 Radiměř	
12.	Pavel Komoň, Radiměř 101	Radiměř 101, 569 07 Radiměř	
13.	Herbert Friedl, Radiměř 103	Radiměř 103, 569 07 Radiměř	
14.	Roman Satrapa, Radiměř 111	Radiměř 111, 569 07 Radiměř	Společná vodovodní přípojka
	Miroslav Jedlinský, Radiměř 117	Radiměř 117, 569 07 Radiměř	
15.	Josef Škorpík, Radiměř 380	Radiměř 380, 569 07 Radiměř	
16.	Ladislav Prudil, Radiměř 121	Radiměř 121, 569 07 Radiměř	
17.	Ondřej Nečas, Radiměř 500	Radiměř 500, 569 07 Radiměř	
18.	Miroslav Mička, Radiměř 455	Radiměř 455, 569 07 Radiměř	
19.	Eliška Charouzová, Radiměř 450	Radiměř 450, 569 07 Radiměř	
20.	JUDr. Petr Carda, Radiměř 125	Radiměř 125, 569 07 Radiměř	Společná vodovodní přípojka
	Vlasta Kinclová, Radiměř 133	Radiměř 133, 569 07 Radiměř	
21.	Vlastimil Charouz, Radiměř 131	Radiměř 131, 569 07 Radiměř	
22.	Petr Dittrich, Radiměř 135	Radiměř 135, 569 07 Radiměř	
23.	Thomas Teasdale, Radiměř 143	Radiměř 241, 569 07 Radiměř	
24.	Dagmar Křivinková, Radiměř 139	Radiměř 139, 569 07 Radiměř	
25.	Jana Brokešová, Radiměř 474	Radiměř 474, 569 07 Radiměř	




— VODOVODNÍ ŘÁD "A" - PE90x8,2 100RC SDR 11;TRÍVRSTVÝ - 674,5 m
 — VODOVODNÍ ŘÁD "A-1" - PE63x5,8 100RC SDR 11;TRÍVRSTVÝ - 155,2 m
 — VODOVODNÍ ŘÁD "B" - PE90x8,2 100RC SDR 11;TRÍVRSTVÝ - 564,6 m
 — VODOVODNÍ ŘÁD "B-1" - PE63x5,8 100RC SDR 11;TRÍVRSTVÝ - 82,2 m
 Ø VÝMĚNA NADZEMNÍHO HYDRANTU DN 80
 Ø VÝMĚNA PODZEMNÍHO HYDRANTU DN 80
 — VÝMĚNA SÓUPĚTE

	STÁVAJÍCÍ VODOVODNÍ ŘÁD (VHOS, a.s.)
	KANALIZAČNÍ ŘÁD
	SĐELOVACÍ VEDENÍ (CETIN)
	PLYNOVOD NTL, STL (RWE)
	KABEL NN (ČEZ) - nadzemní vedení
	KABEL NN (ČEZ) - podzemní vedení
	KABEL VN (ČEZ) - nadzemní vedení
	KABEL VŘEJNÉHO OSVĚTLENÍ

A diagram illustrating a sequence of seven overlapping boxes, labeled DİL 1 through DİL 7, arranged diagonally from top-left to bottom-right. The boxes are white with black outlines. DİL 1 is highlighted with a red border. The boxes overlap such that each subsequent box (DİL 2 to DİL 7) is shifted down and to the right relative to the previous one.

VED. PROJEKTANT	ZOUP. PROJEKTANT	VYPRACOVAL	KONTROLOVAL	VHOS, a.s. Nádražní 6 571 01, Moravská Třebová
DOBROUČKÝ	ING. ŽÁČEK	ING.NOVOTNÝ		
KRAJ: Pardubický	OBEC: Radiměř	FORMÁT	A4	
INVESTOR: Obec Radiměř, Radiměř č.p.170, 569 07 Radiměř		DATUM	08/19	
AKCE:	OPRAVA VODOVODU RADIMĚŘ	STUPEŇ	DSP	Č. ZAKÁZKY Z061150015 Č. ARCHIVNÍ 254-21/19 MĚŘÍTKO 1:500 Č. VÝKRESU F.2.1
OBJEKT: SO 01				
OBŠAH VÝKRESU:				
SITUACE - VODOVODNÍ ŘÁD "A" - DIL 1				

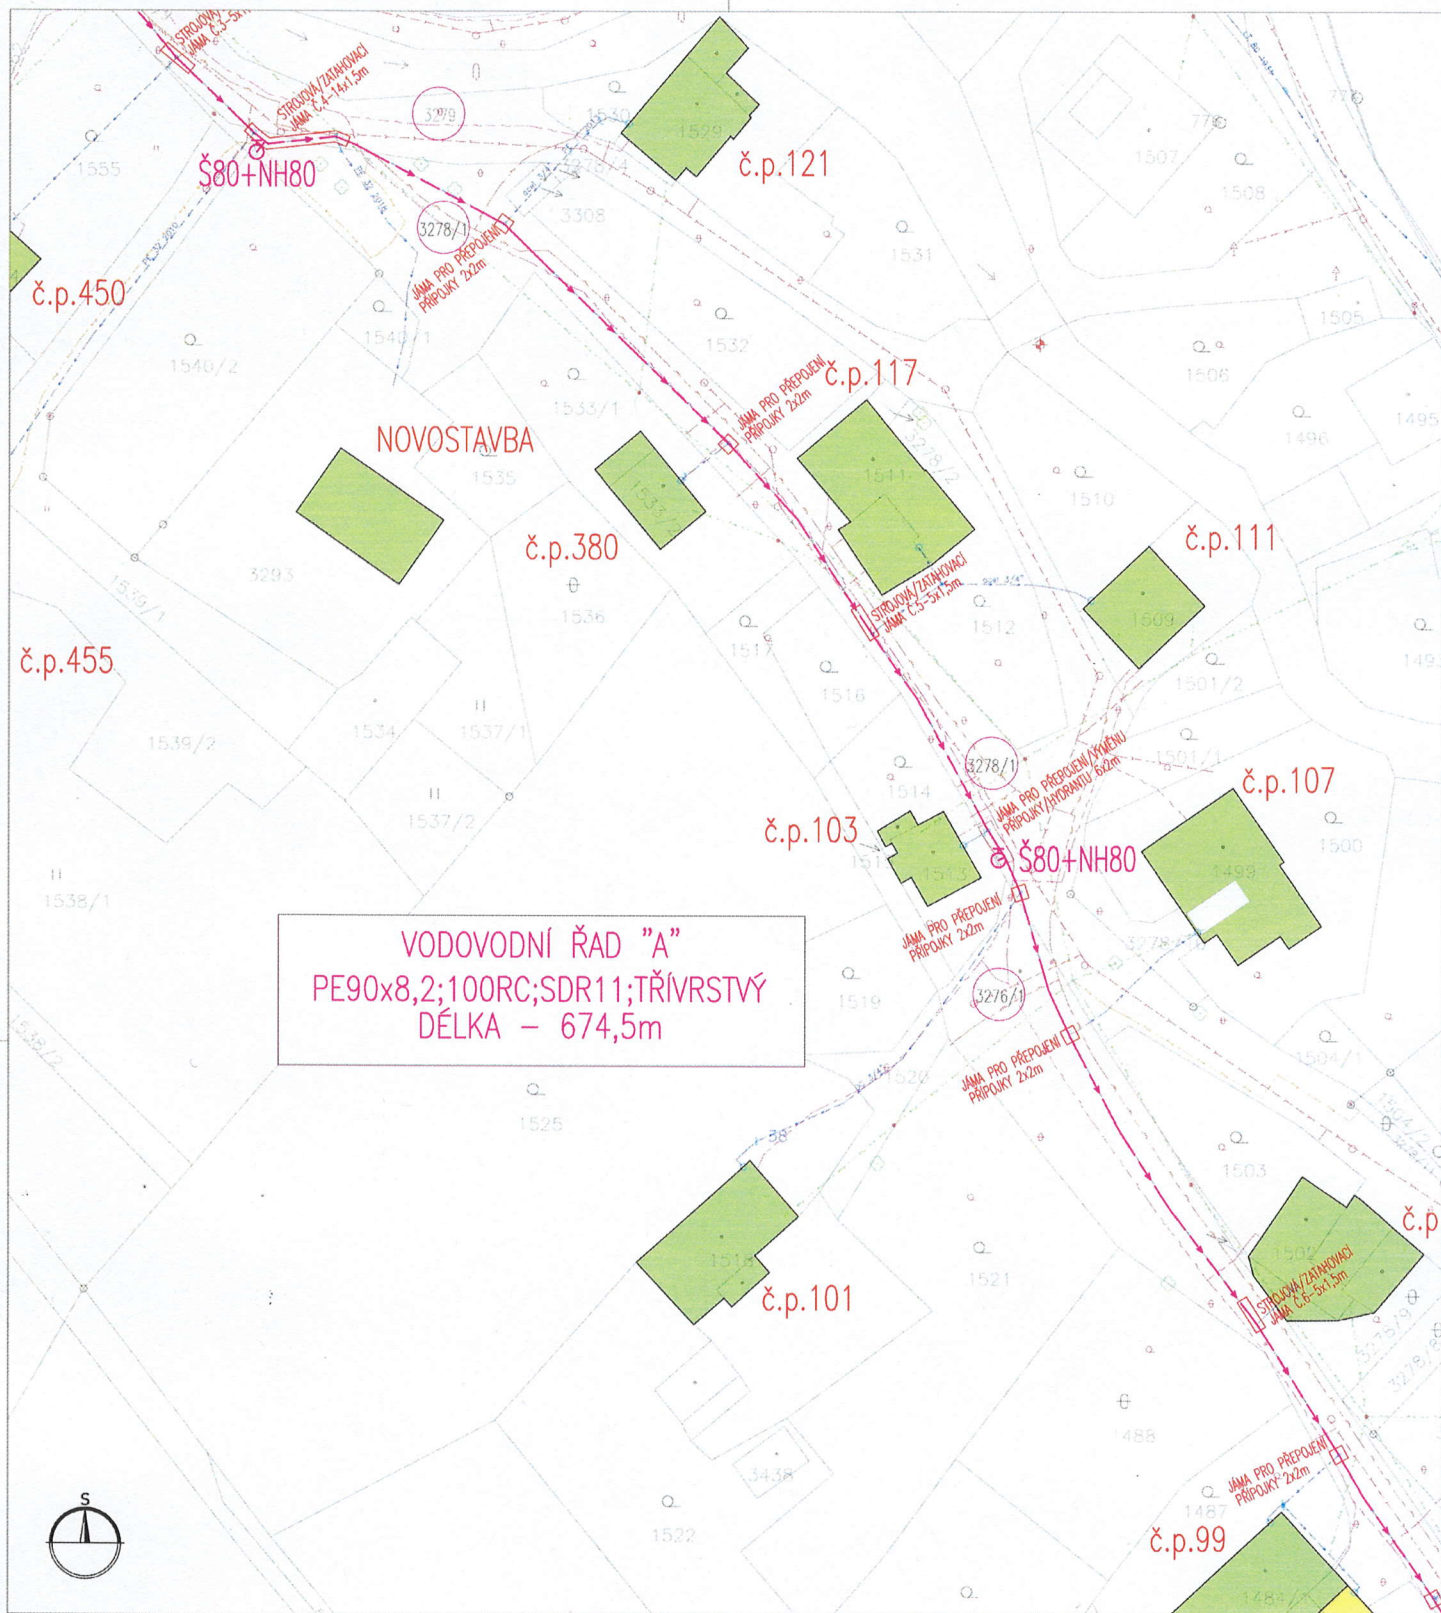


LEGENDA PROJEKTOVANÝCH VEDENÍ

- VODOVODNÍ ŘAD "A" - PE90x8,2 100RC SDR 11; TŘÍVRSTVÝ - 674,5 m
- VODOVODNÍ ŘAD "A-1" - PE63x5,8 100RC SDR 11; TŘÍVRSTVÝ - 155,2 m
- VODOVODNÍ ŘAD "B" - PE90x8,2 100RC SDR 11; TŘÍVRSTVÝ - 564,6 m
- VODOVODNÍ ŘAD "B-1" - PE63x5,8 100RC SDR 11; TŘÍVRSTVÝ - 82,2 m
- ⊗ VÝMĚNA PODZEMNÍHO HYDRANTU DN 80
- VÝMĚNA SÓUPĚTE

LEGENDA STÁVAJÍCÍCH PODZEMNÍCH VEDENÍ

- STÁVAJÍCÍ VODOVODNÍ ŘAD (VHOS, a.s.)
- KANALIZAČNÍ ŘAD
- SDĚLOVACÍ VEDENÍ (CETIN)
- PLYNOVOD NTL, STL (RWE)
- KABEL NN (ČEZ) - nadzemní vedení
- KABEL NN (ČEZ) - podzemní vedení
- KABEL VN (ČEZ) - nadzemní vedení
- KABEL VEŘEJNÉHO OSVĚTLENÍ

KLAD LISTŮ

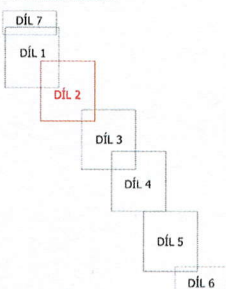

POZNÁMKA: STAVAJÍCÍ INŽENÝRSKÉ SÍTĚ JSOU ZAKRESLENY POUZE ORIENTAČNĚ. PŘED ZAČETÍM ZEMNÍCH PRACÍ JE TŘEBA ZAJISTIT JEJICH PŘESNÉ VYTÝČENÍ.

VED. PROJEKTANT	ZOOP. PROJEKTANT	VYPRACOVAL	KONTROLOVAL	VHOS, a.s. Nádražní 6 571 01, Moravská Třebová	
DOBROUCKÝ	ING. ŽÁČEK	ING. NOVOTNÝ		FORMÁT	A4
KRAJ: Pardubický	OBEC: Radiměř			DATUM	08/19
INVESTOR: Obec Radiměř, Radiměř č.p.170, 569 07 Radiměř				STUPEŇ	DSP
AKCE: OPRAVA VODOVODU RADIMĚŘ				Č. ZAKÁZKY	Z061150015
OBJEKT: SO 01				Č. ARCHIVNÍ	254-21/19
OBSAH VÝKRESU: SITUACE – VODOVODNÍ ŘAD "A" – DÍL 2				MĚŘÍTKO	1:500
				Č. VÝKRESU	F.2.2

